

Estação Experimental Central de Café


PROJECTO DE ADAPTAÇÃO DE UMA SALA
para a 3ª Escola Mixta Rural

Boletim 15-2-36

Honório Poyat

SALA ADAPTADA PARA ESCOLA


Área 21,45 m²

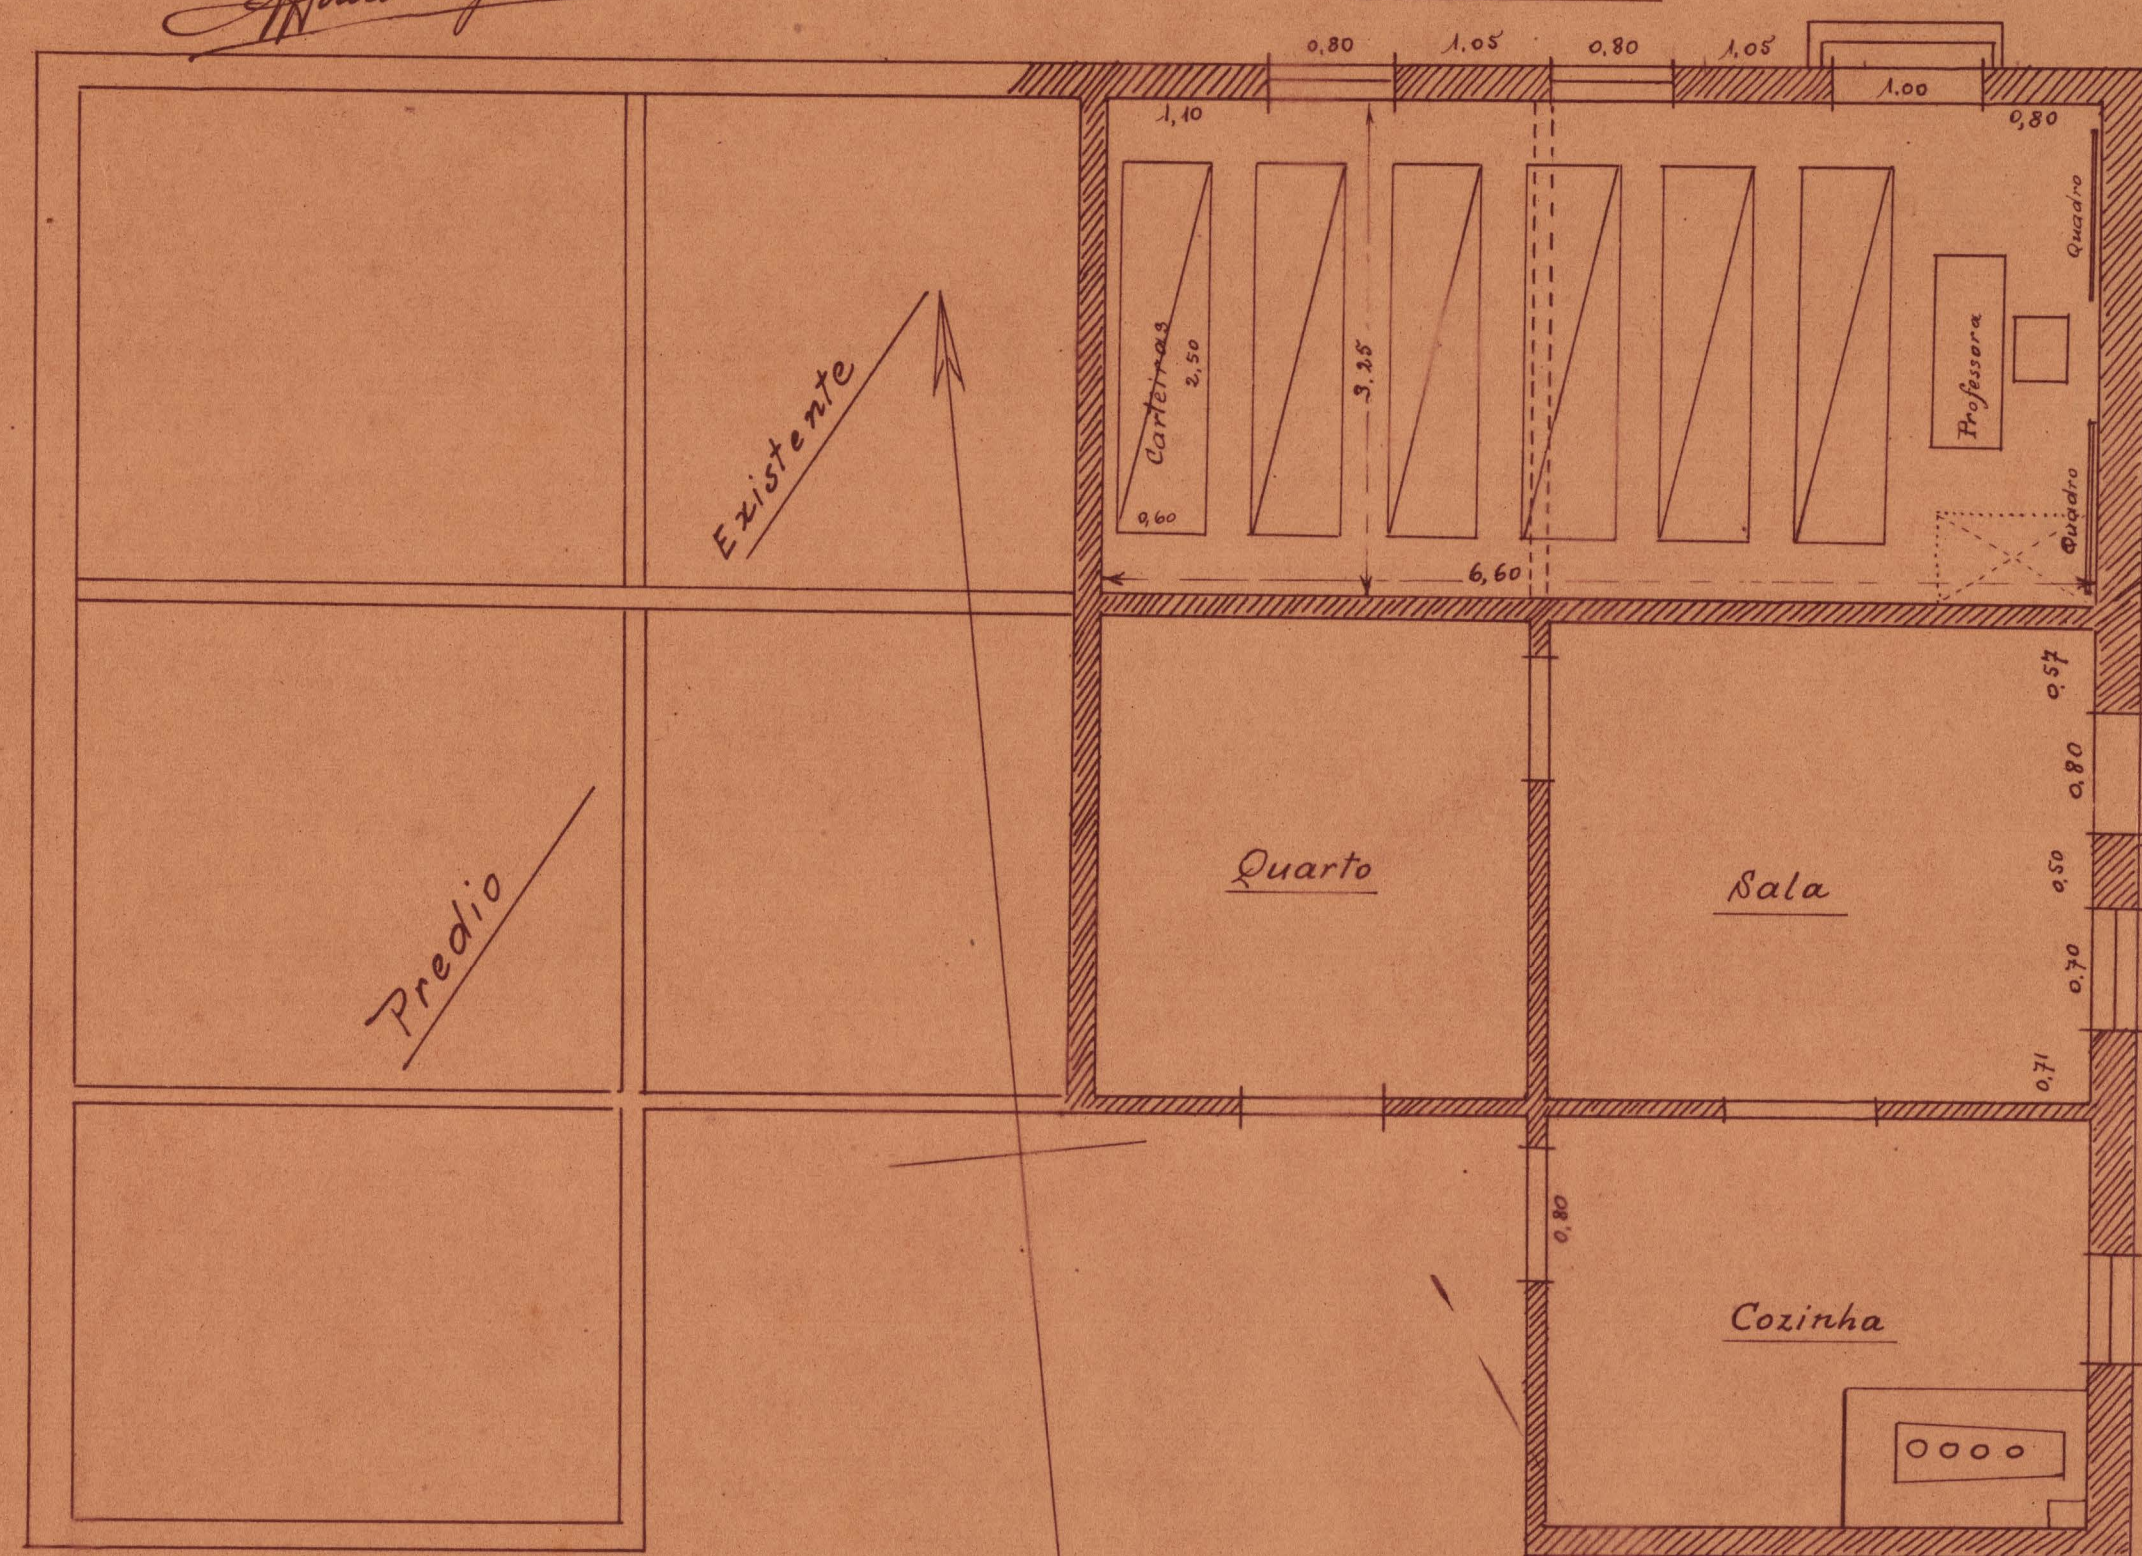

PLANTA
Esc. 1:50

PLANO DE SITUAÇÃO

Esc. 1:750

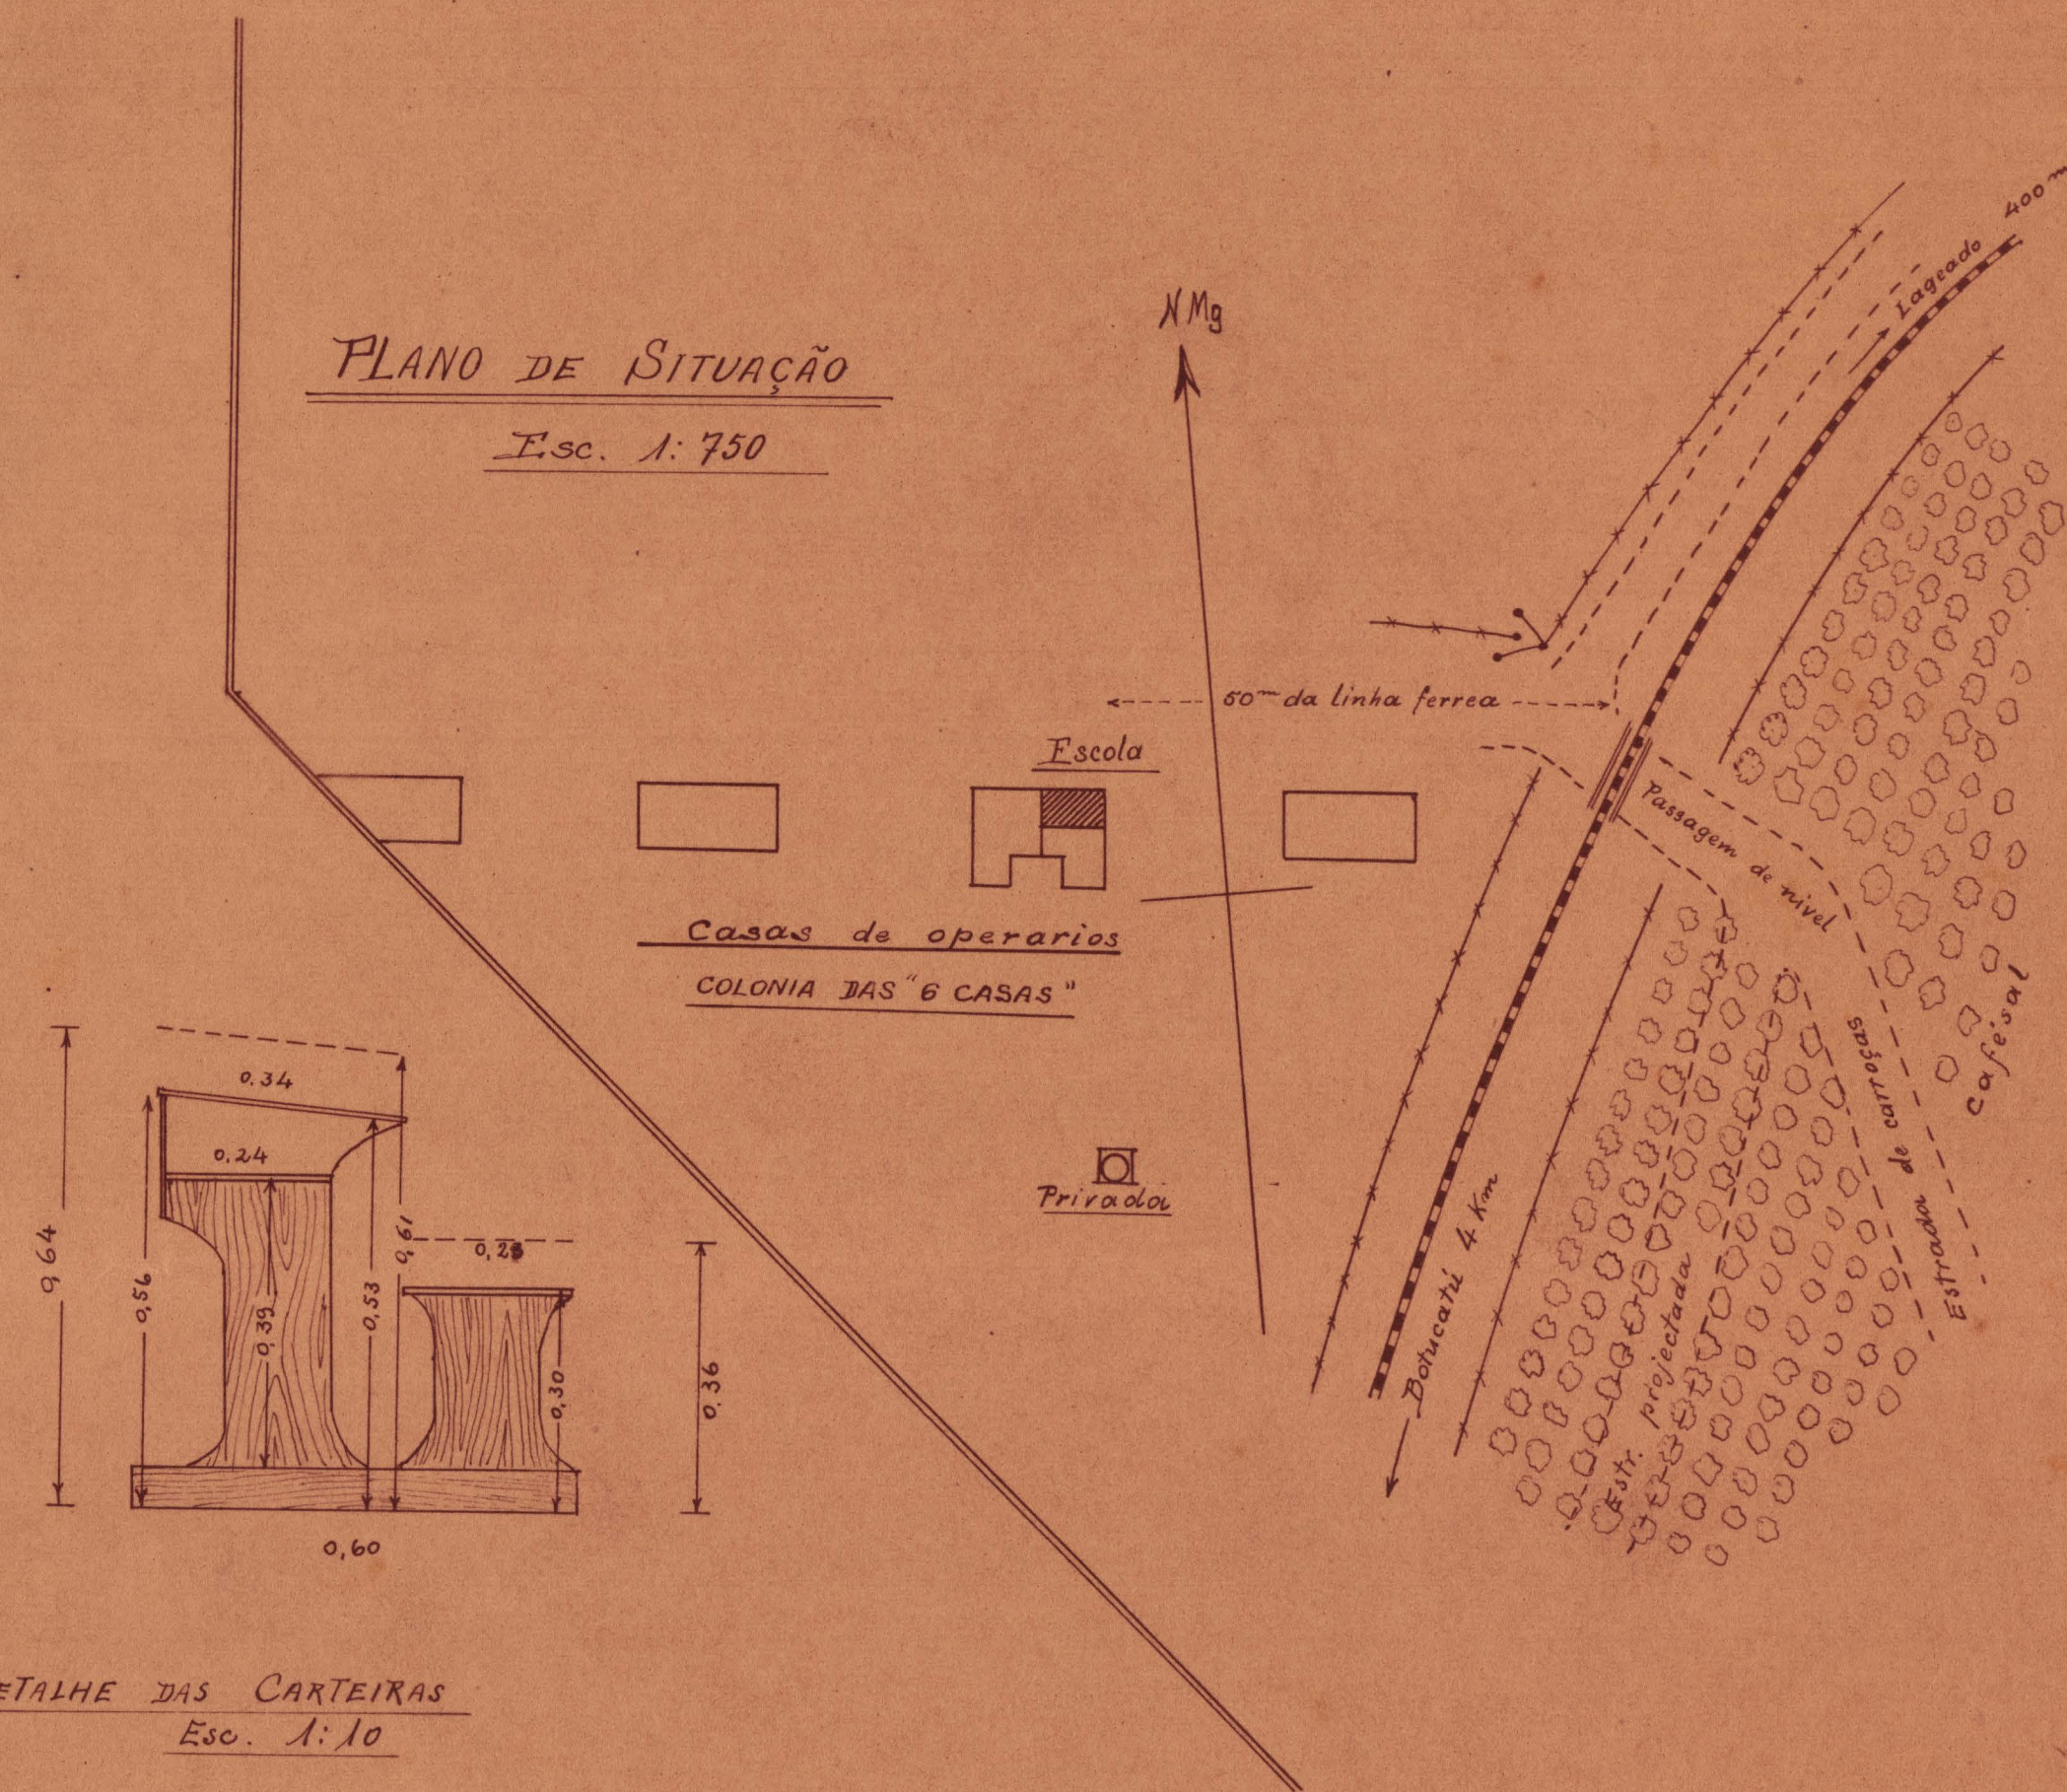

DETALHE DAS CARTEIRAS
Esc. 1:10

