

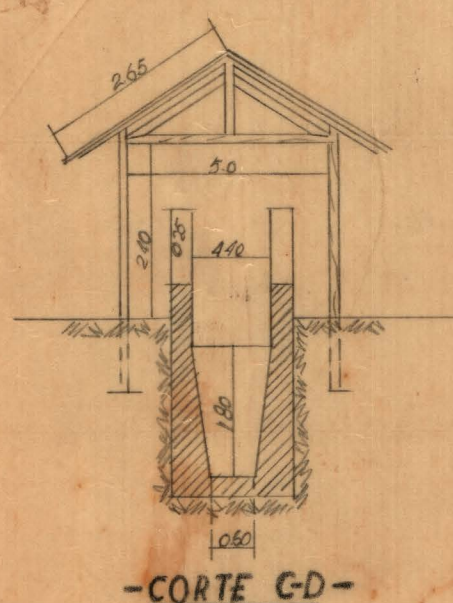
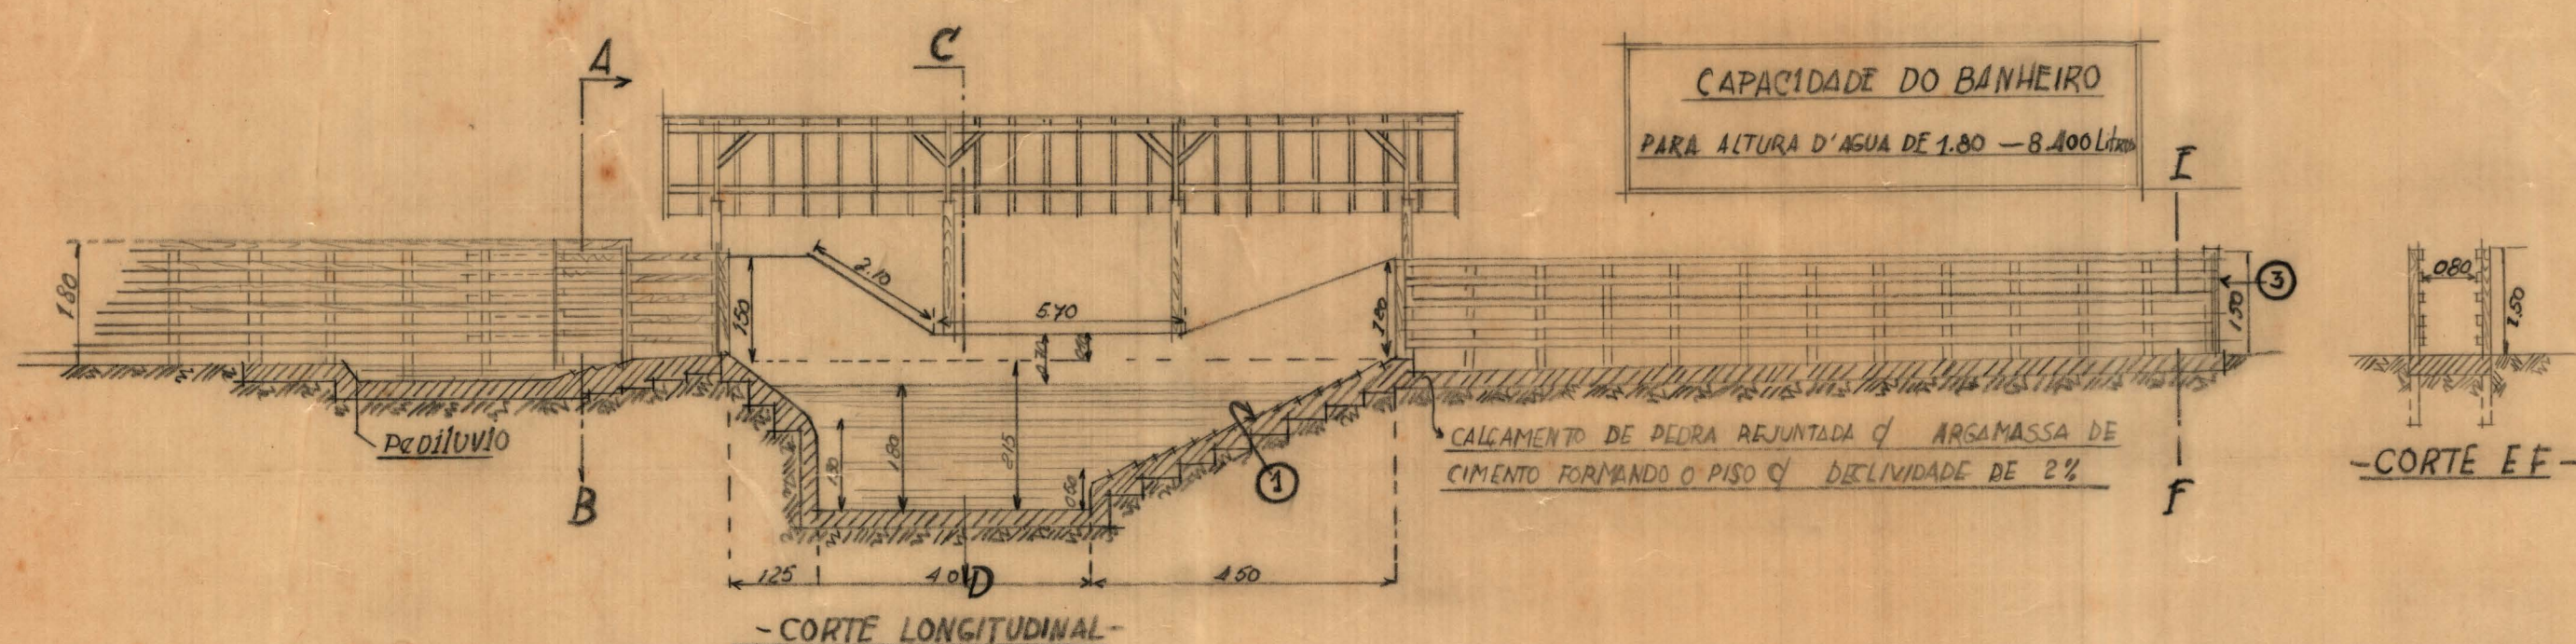


MINISTERIO DA AGRICULTURA
D.P.E.A - I.P.E.A.C.S
ESTAÇÃO EXPERIMENTAL DE BOTUCATU

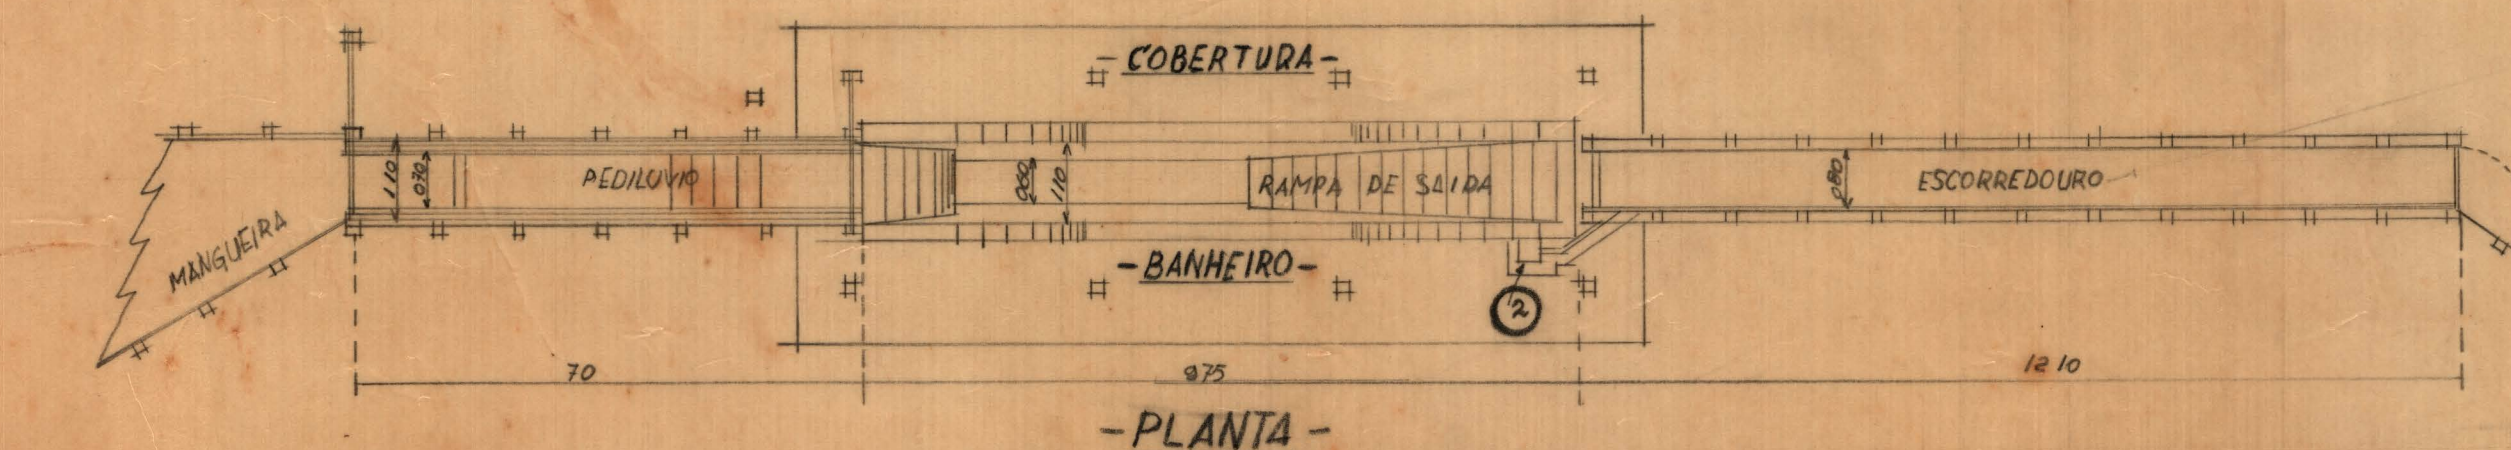

PROJETO DE UM BANHEIRO
CARRAPATICIDA
PARA BOVINOS, EQUINOS E ASININOS

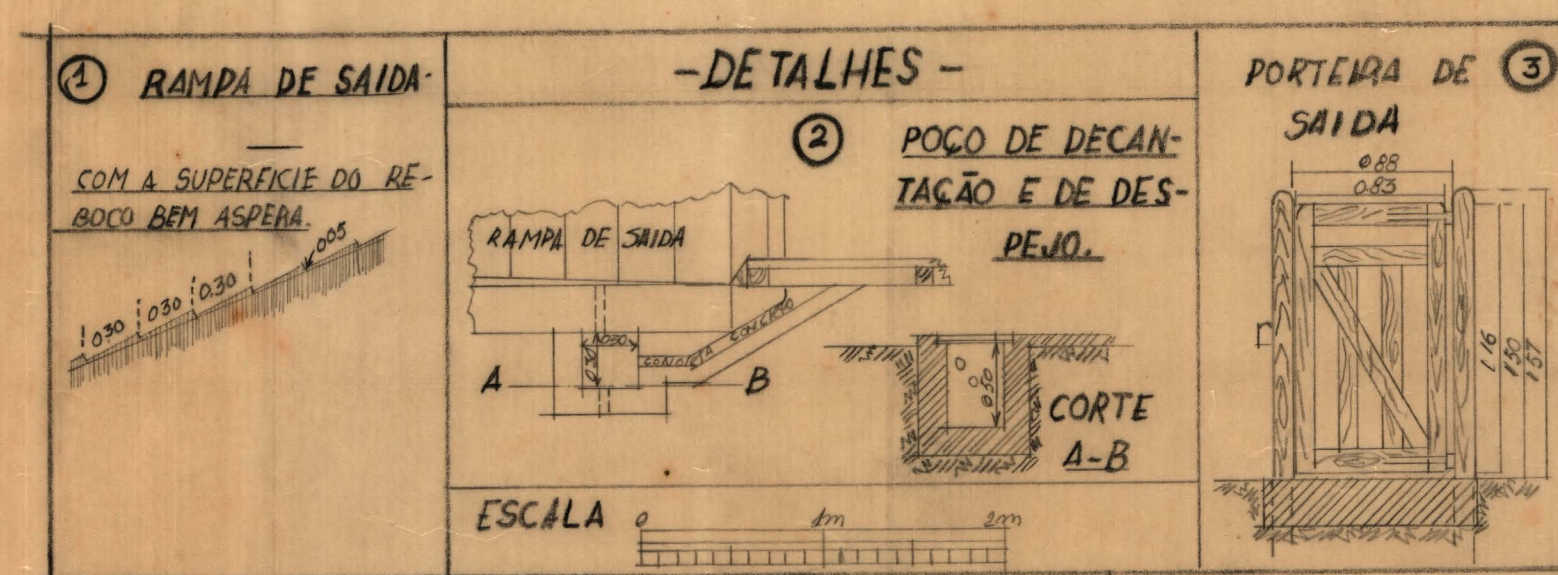

Des. Ayllophus 18/11/66