

ESTAÇÃO EXPERIMENTAL CENTRAL DE CAFÉ

Botucatu

Fossa Septica

para a instalação sanitária do

Posto Ferroviario

Escala 1:20

Projecto de

Alonso Poyat
Eng. Techn. de 2ª Cl.

Des. *Barbieri*


Data - 9-6-936

0800094
0800094


Aprovo

Isidoro
DIRECTOR

Elevação em Corte

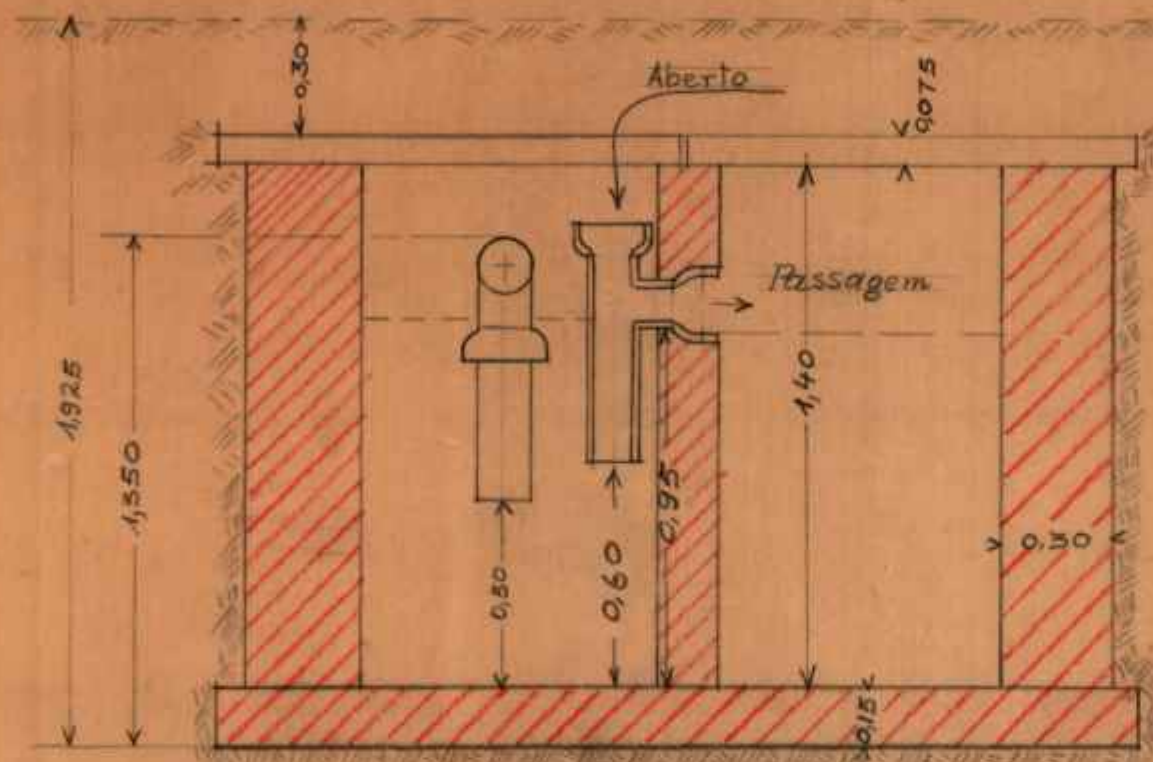


Corte AB

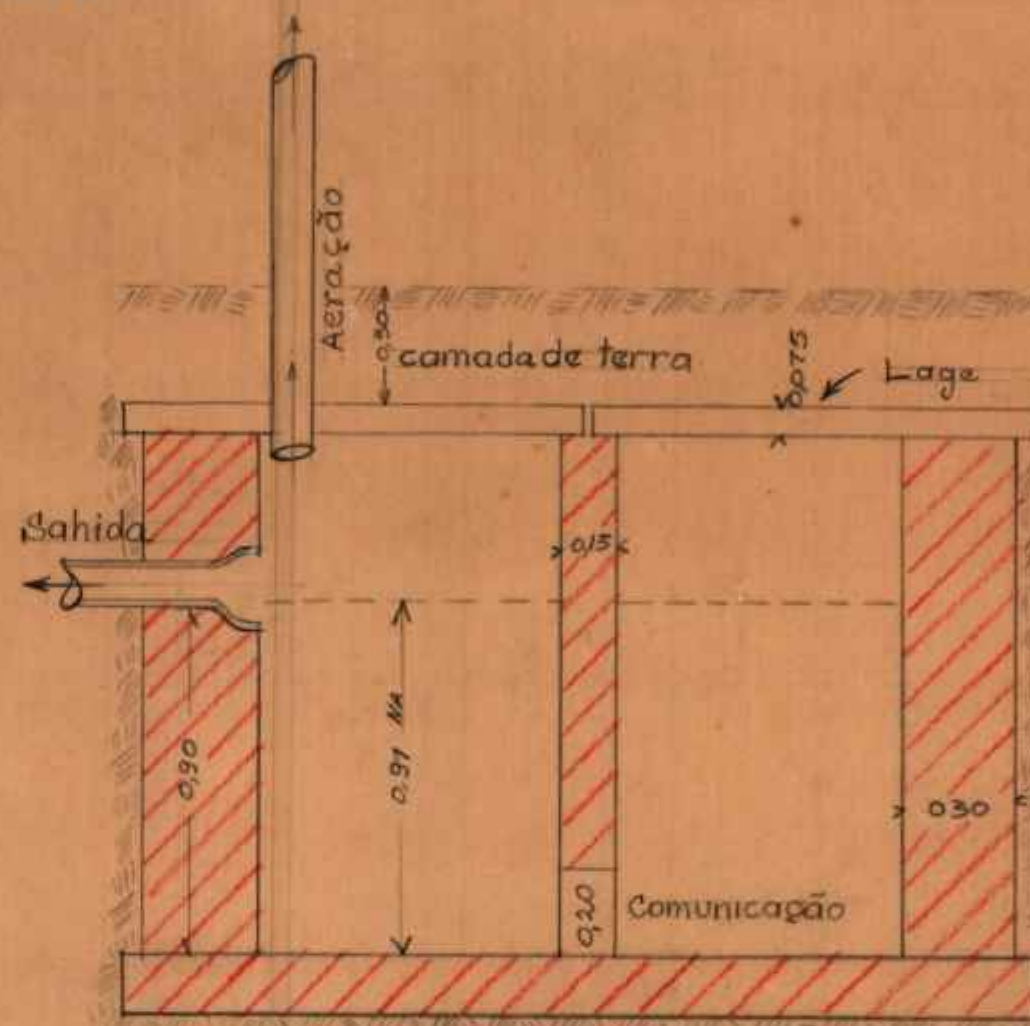

Corte CD

PLANTA

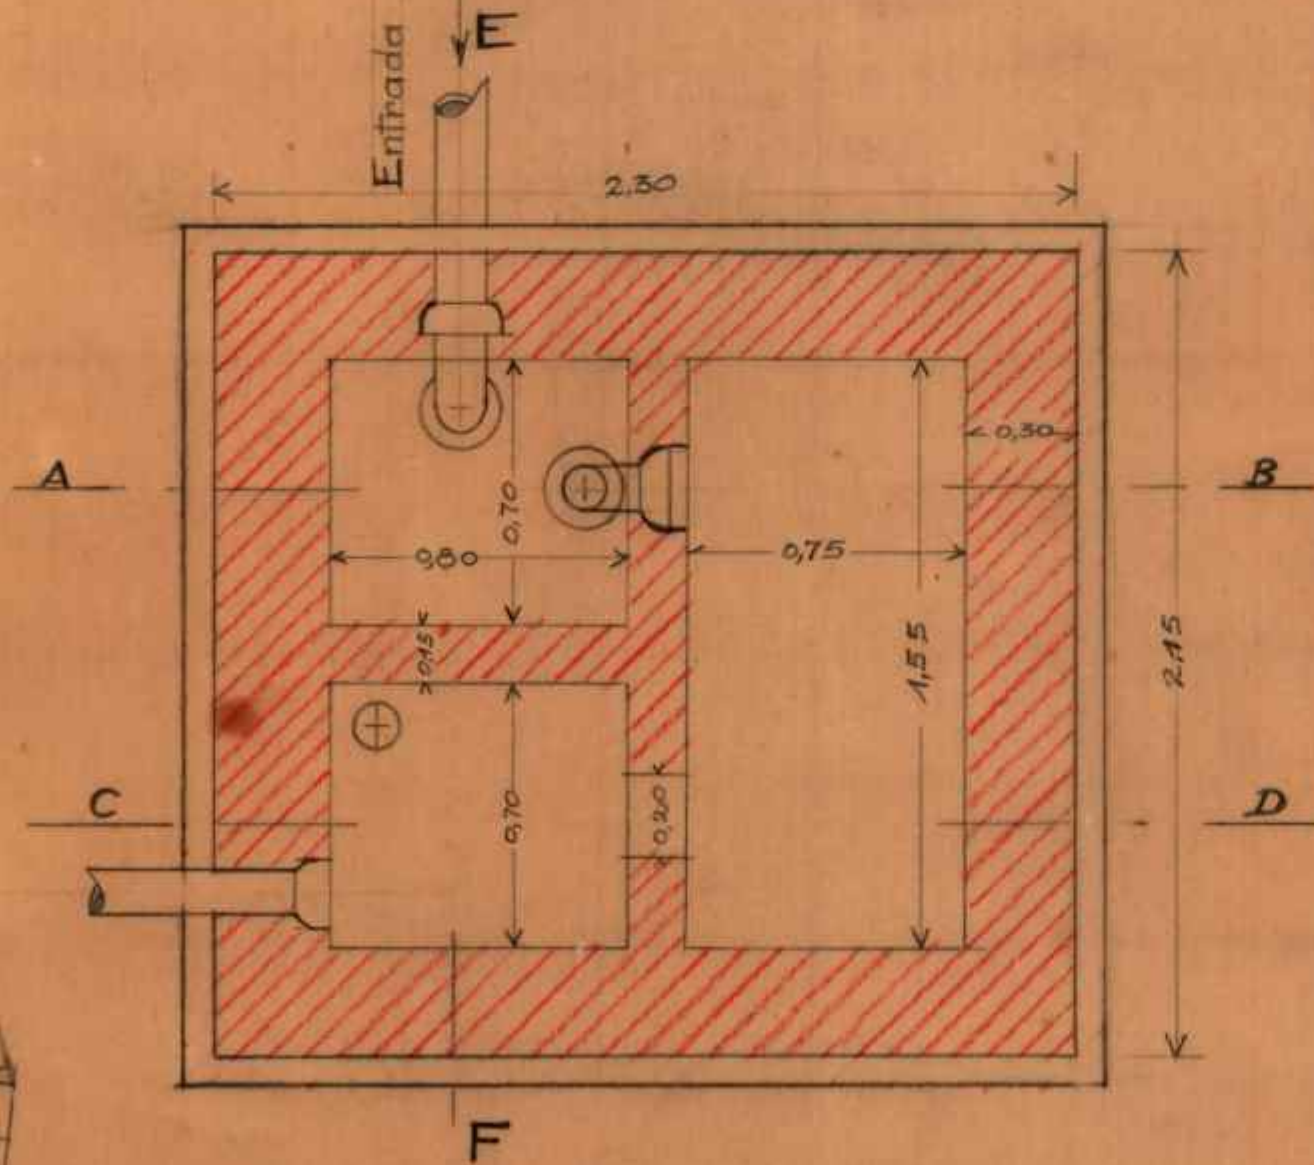

Corte EF

