


Secções transversaes do projecto

Esc 1:100

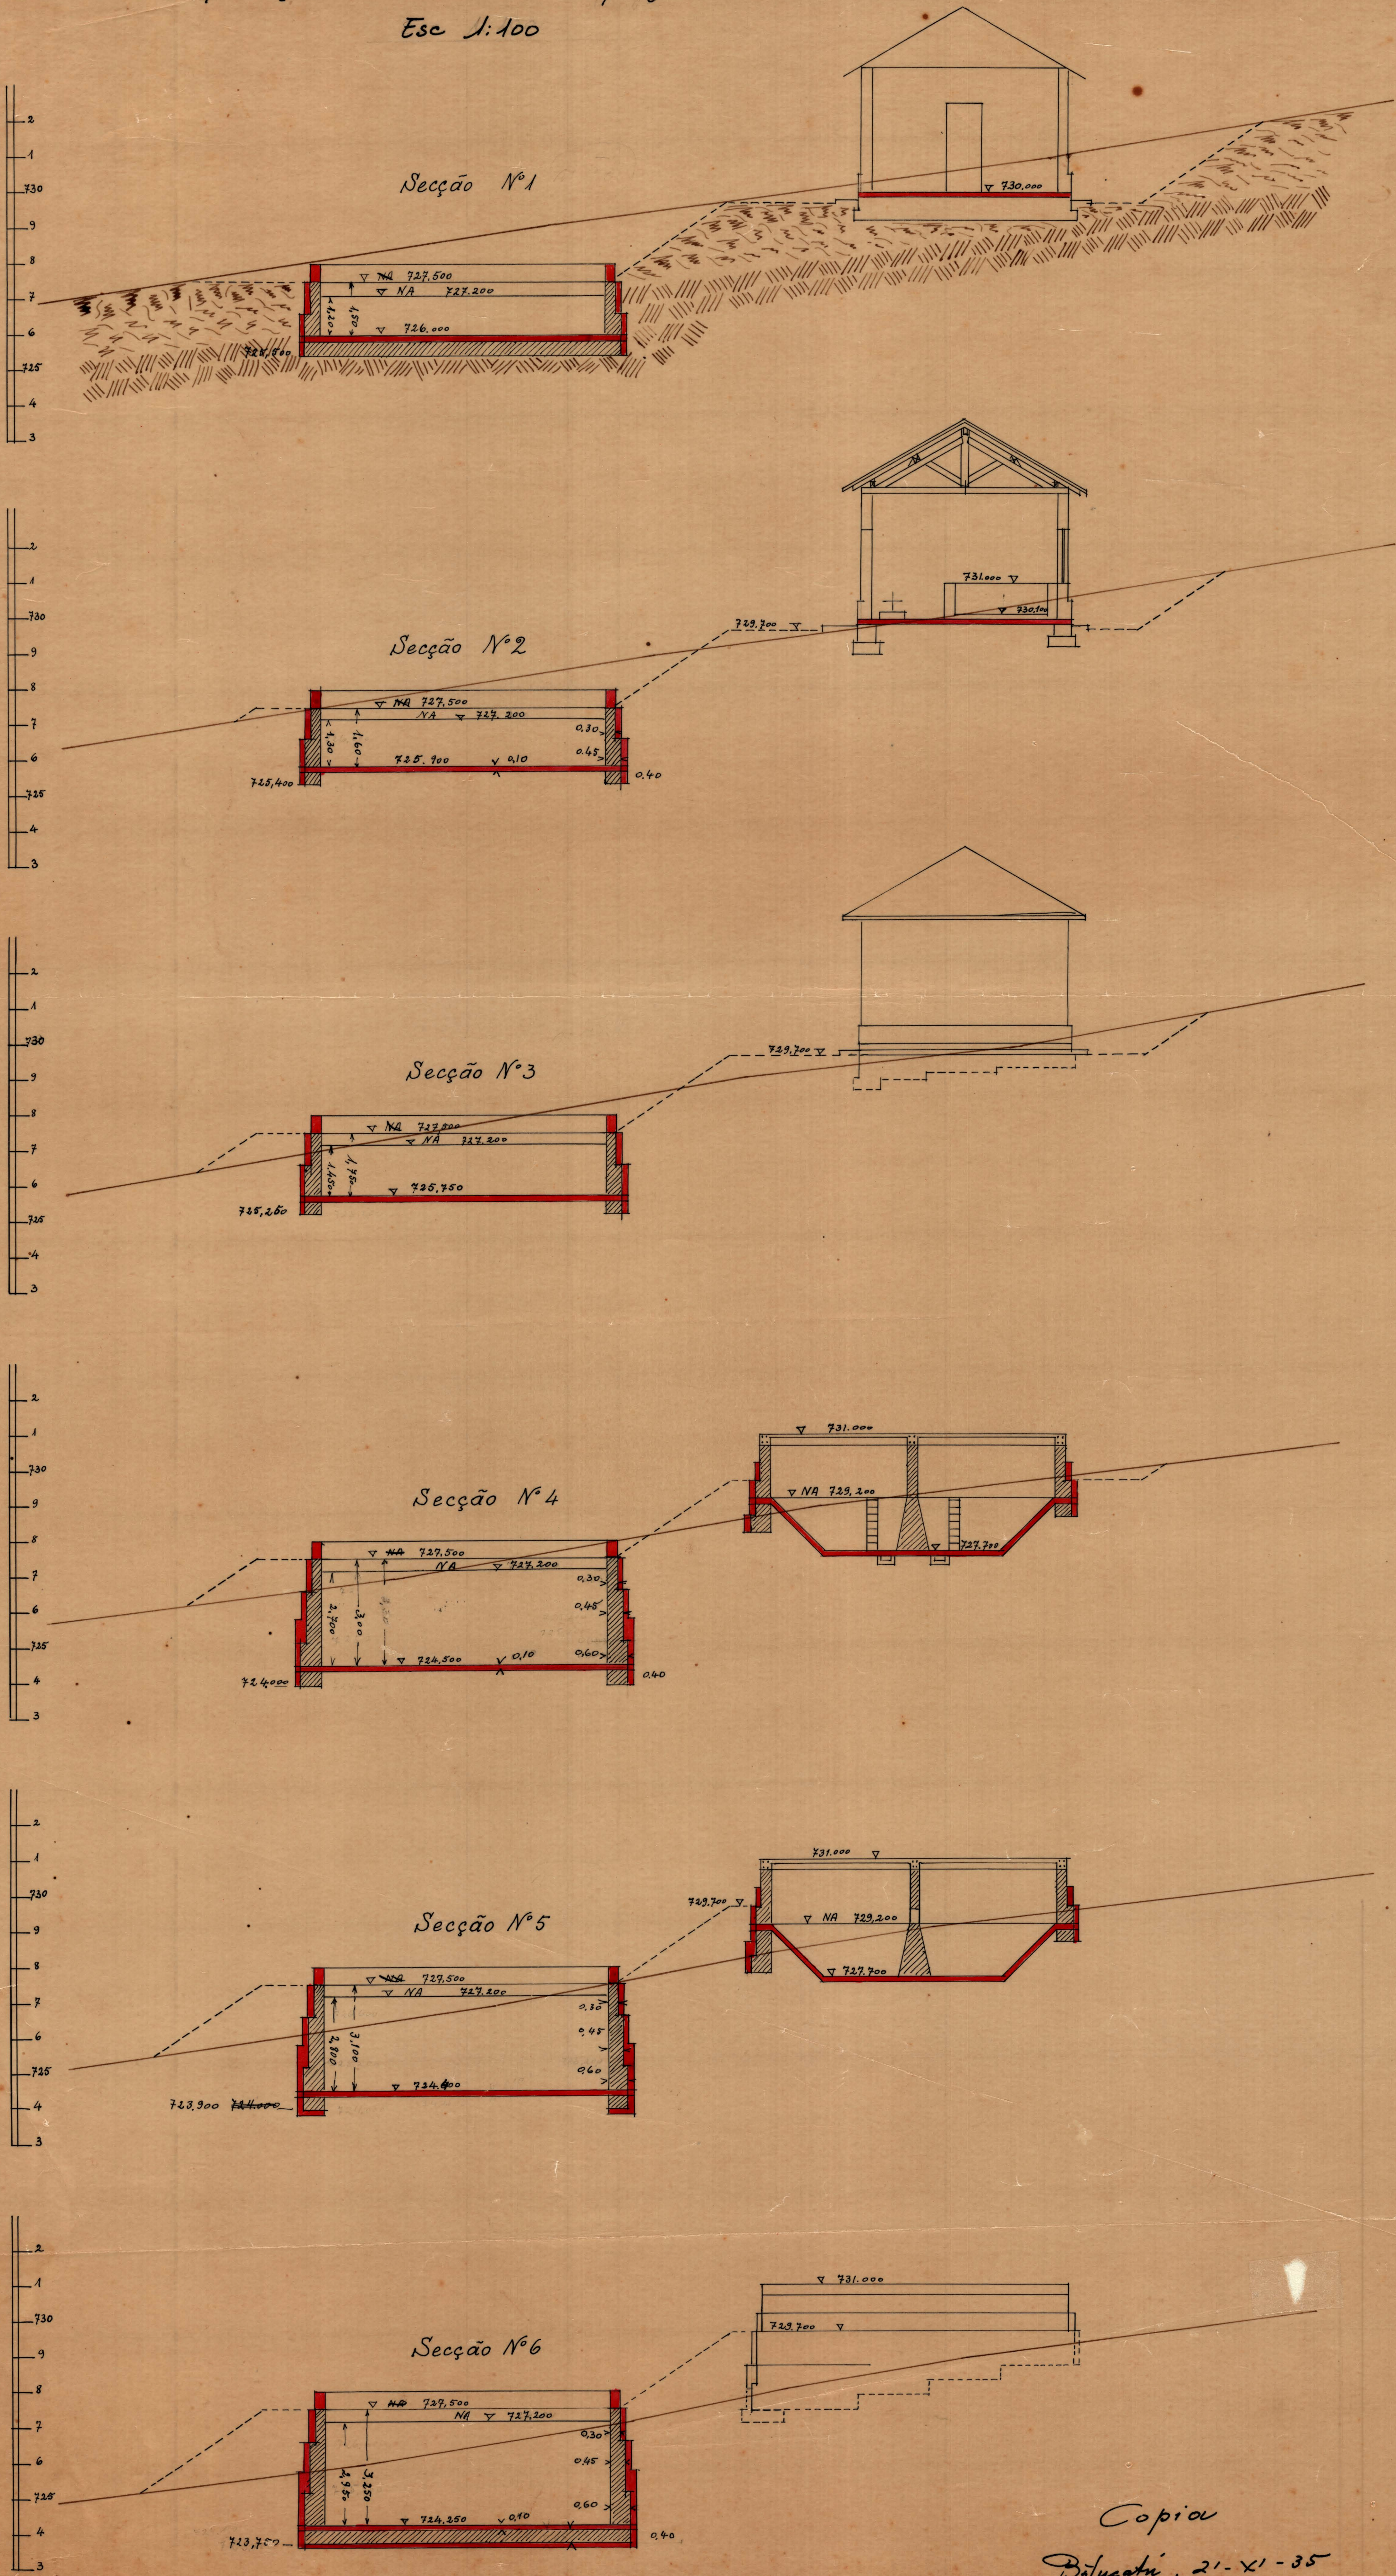

Copiar
Bolucau, 21-XI-35
Foyat
Eng. Topographo