Planta de locação das fossas biologicas
nas residencias de funccionarios
Casas terreas
Escala 1:50

Payat
15-2-36

NB. Uma dessas fossas foi construida seguindo o projeto, na casa terrea N° 93 onde morava na occasião o Genticista Agronomo Edgard Fernandes Teixeira

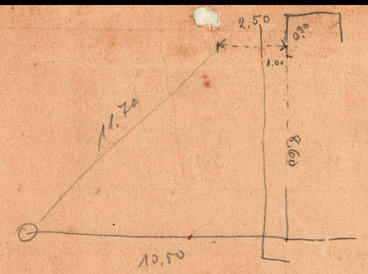
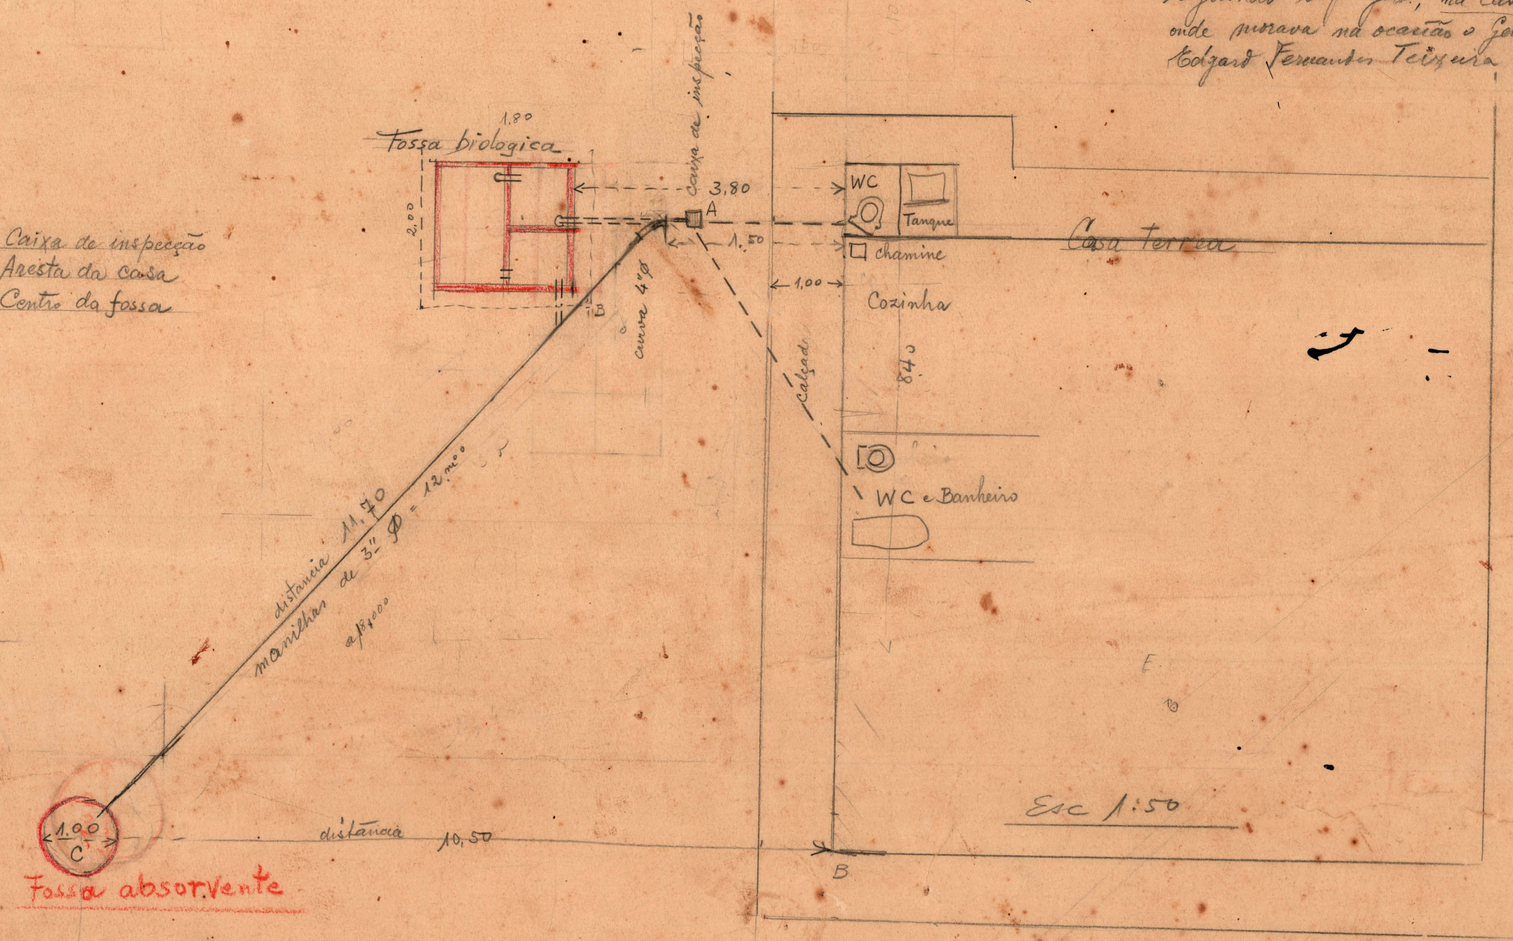
A = Caixa de inspecção
B = Aresta da casa
C = Centro da fossa